
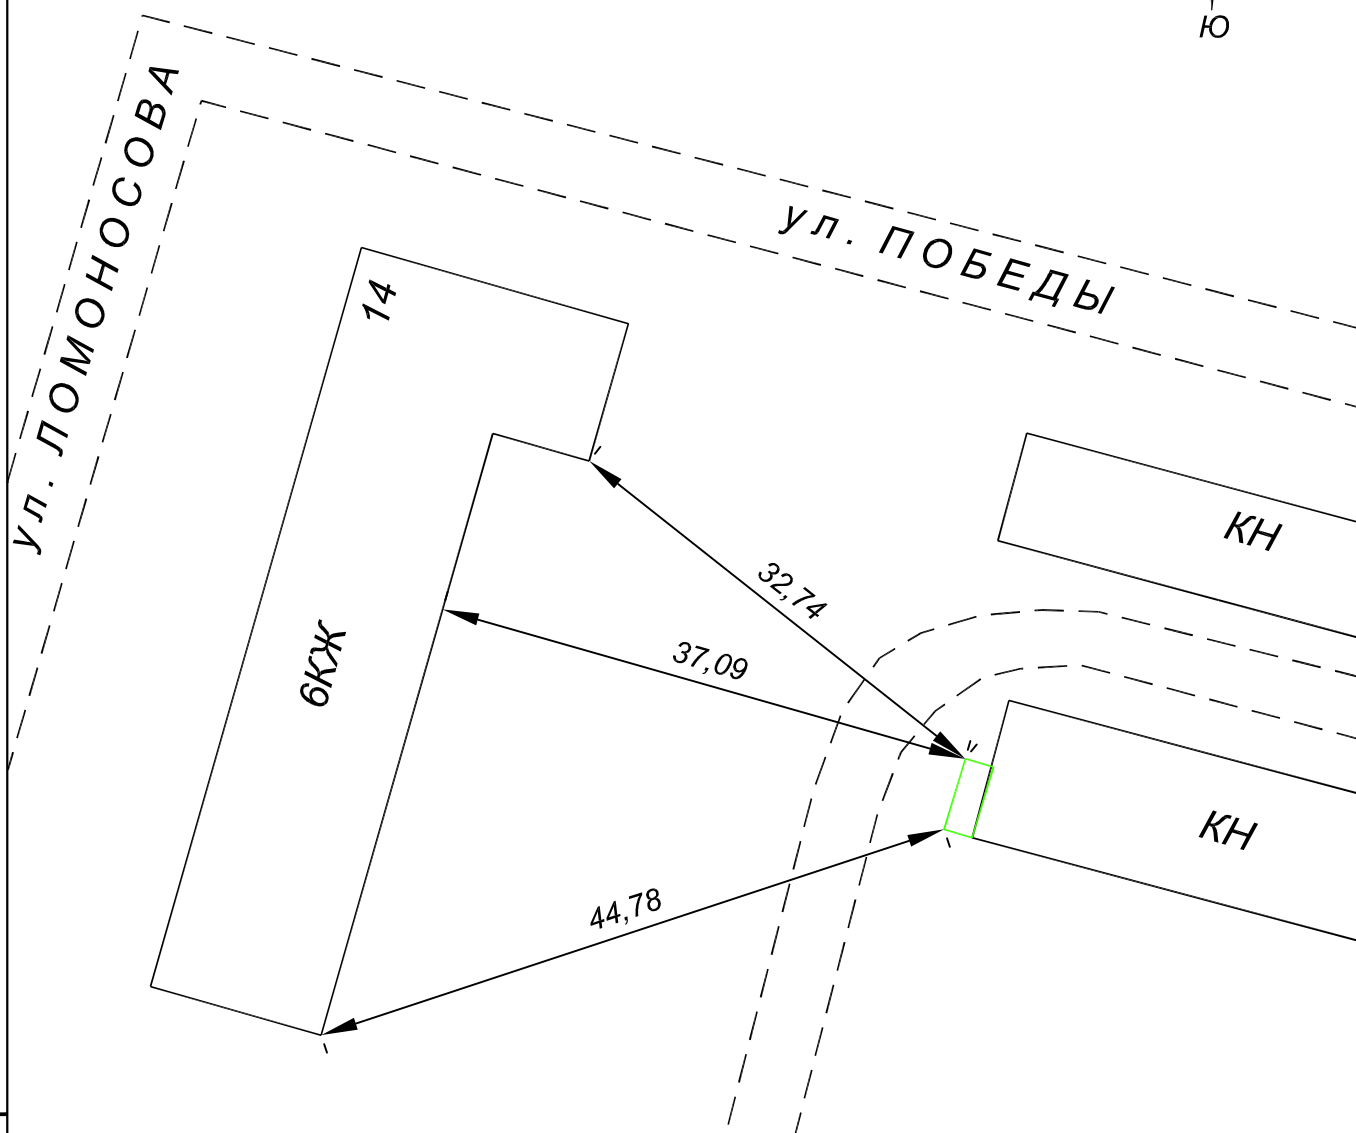


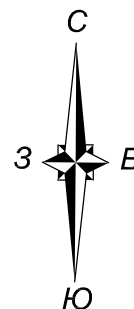

Примечание:

1. Система координат - условная;

Инв. N подл.	Подпись и дата	Взам. инв. N

Гл. инженер		Козлов В.Г.	Договор №2916		
			г. Полевской. ул Ломоносова р-н дома № 14 схема расположения контейнерной площадки для сбора мусора №21		
геодезист		Лукьянов			
проверил		Новикова			
			стадия	лист	листов
				23	49
			М 1:500		
			ООО "Гарант-Ингео"		

Формат А4